


川崎市立新小倉小学校新築工事



建築種別	学校
構造・規模	校舎・体育館 S 4F 屋外倉庫 木造 平屋
延床面積	17,660.82㎡

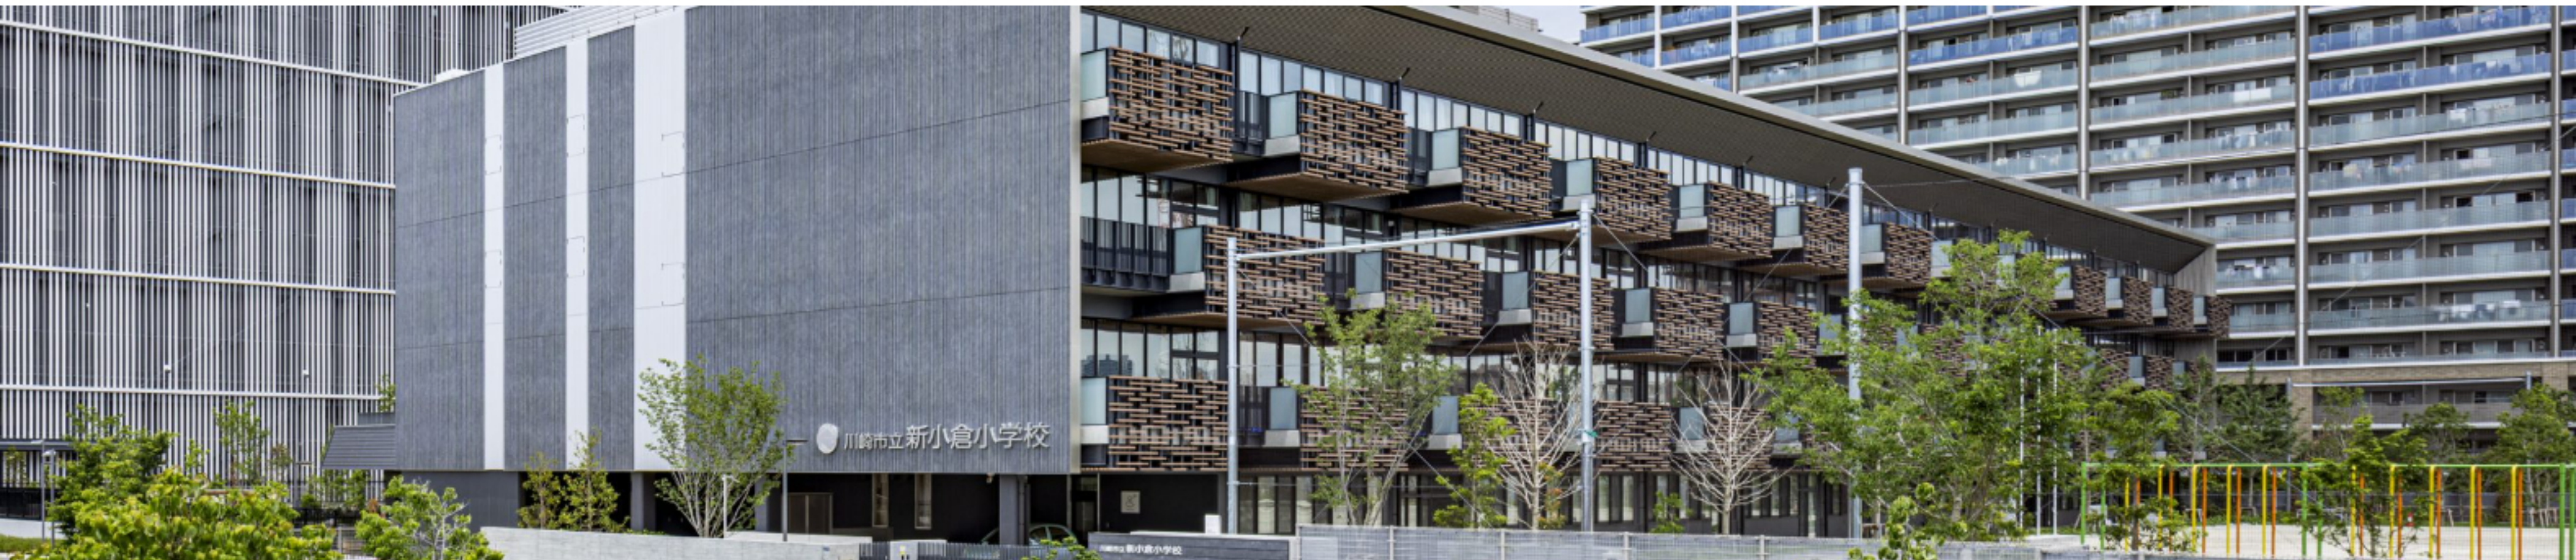